


HALL NO 7

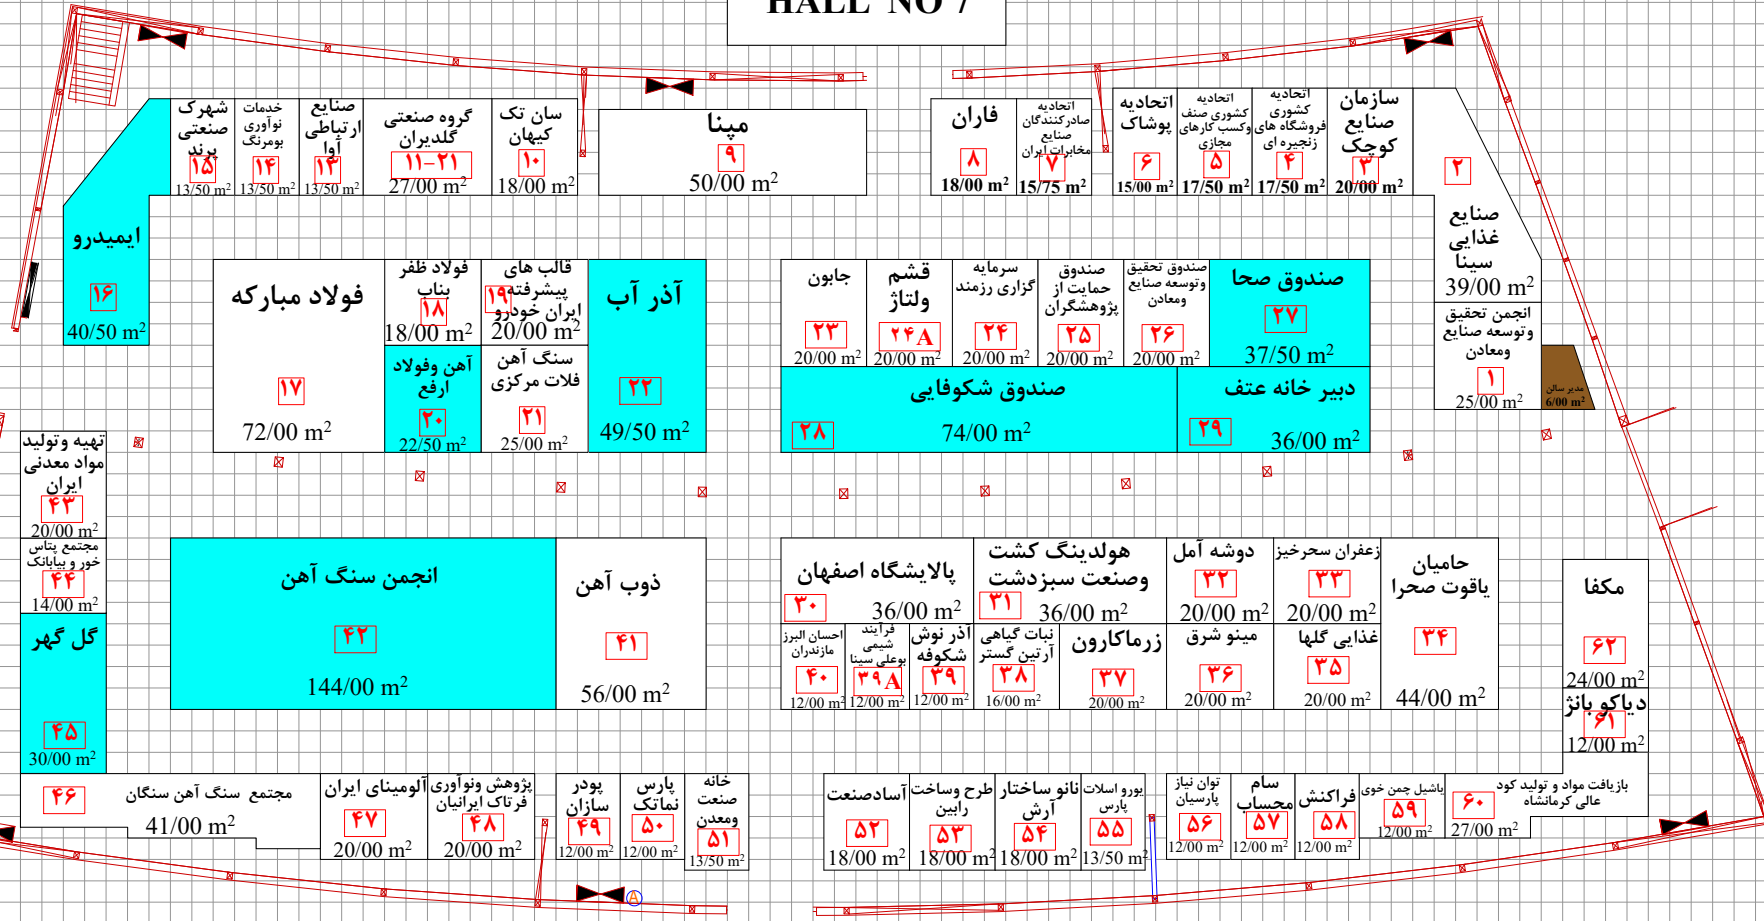

نوزدهمین نمایشگاه دستاورد های پژوهش، فناوری و فن بازار

محل دائمی نمایشگاههای بین المللی تهران

Hall no 7

متر از کل سالن ۲۹۳۱ متر مربع
متر از مفید سالن ۱۶۳۳.۲۵ متر مربع
پیش ساخته ریالی متر مربع
پیش ساخته ارزی * متر مربع
خود ساز ریالی ۴۲۴ متر مربع
خود ساز ارزی متر مربع
جمع کل متر مربع
مدیر سالن ۶۸۰ متر مربع
ارتفاع ساخت در سالن ۴ متر
ابعاد ستون بزرگ ۳.۸۰ * ۳.۸۰
ابعاد ستون کوچک ۰.۲۰ * ۰.۲۰
برگزار کننده: شرکت میلاد نور
طراحی و ترسیم: علیرضا ابراهیمی
۰۲۱-۸۸۶۵۶۱۶۹